


2 Rzut Dachu

1 : 100

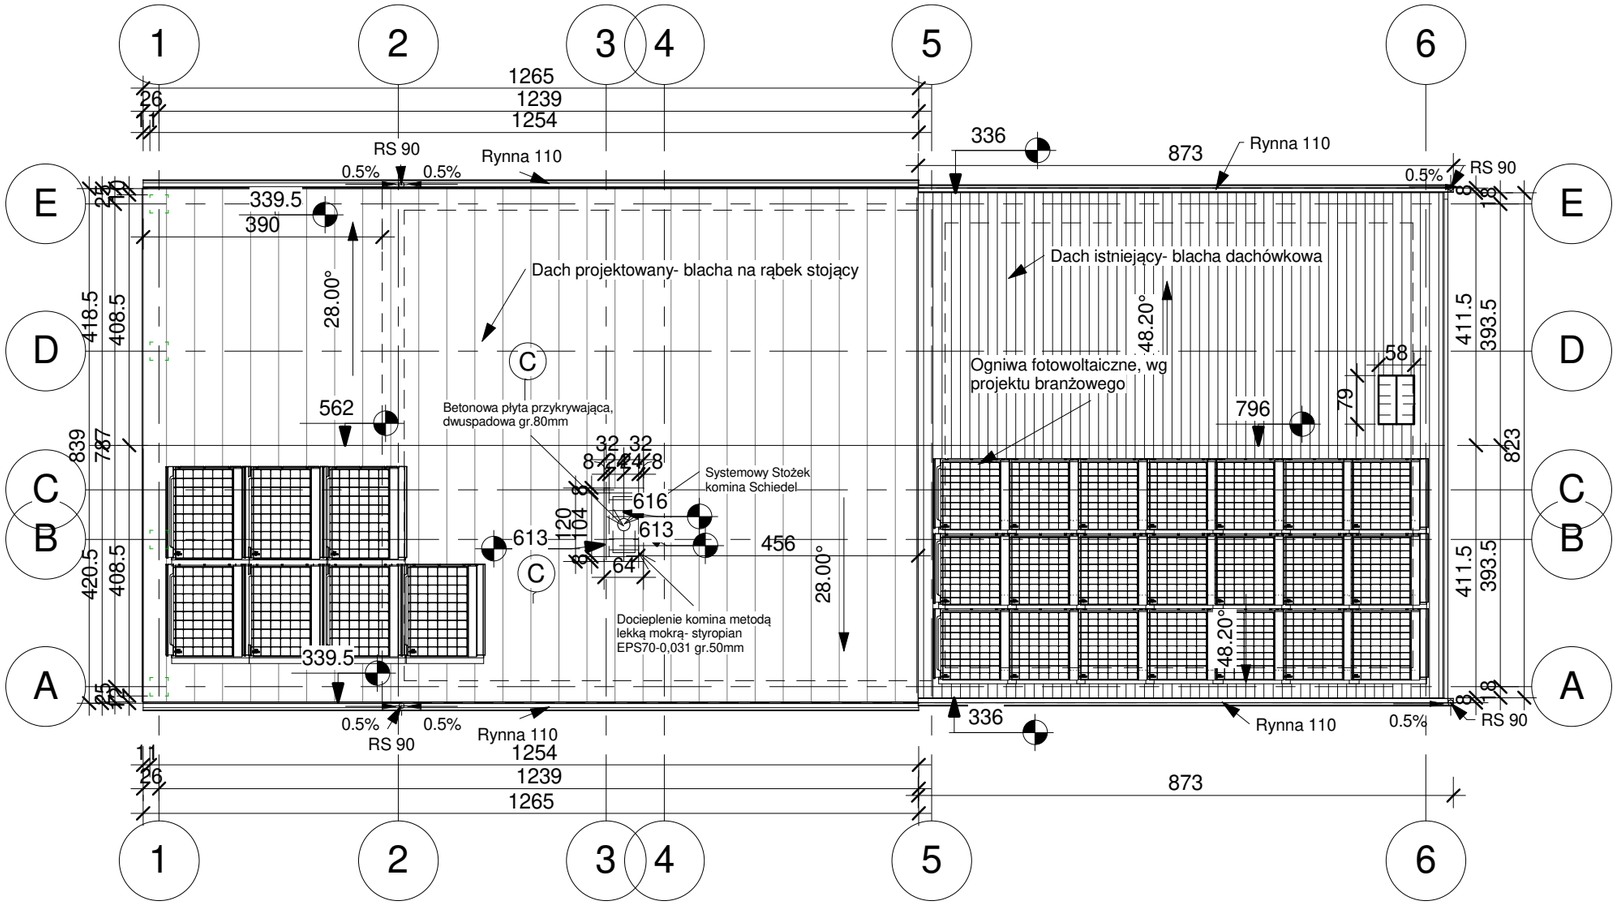

1 Elewacja Pd.-Wsch.

1 : 100

RAL 1015

RAL 3018

PROJEKT CHRONIONY PRAWEM AUTORSKIM. KOPIOWANIE I WYKORZYSTYWANIE BEZ ZGODY PRACOWNI ARCHITEKTONICZNEJ "ART-DES" ZABRONIONE. USTAWA Z DN. 4.02.1994r. O PRAWIE AUTORSKIM I PRAWACH POKREWNYCH (DZ.U. NR24,POZ.83)

ART-DES
PRACOWNIA ARCHITEKTONICZNA
Biuro: 71-334 Szczecin Al.Wojska Polskiego 199a/1
tel. 914862299, gsm 602305151, biuro@art-des.pl

PRZEBUDOWA I ROZBUDOWA BUDYNKU ŚWIETLICY

72-221 BODZĘCIN, BODZĘCIN 12
DZIAŁKI NR: 56, 53/6dr
OBRĘB 3 BODZĘCIN

FOTOWOLTAIKA

Data	2017.02
PROJEKTANT mgr inż. architekt Dorota Szumińska upr. bud. 10/ZPOIA/2003	
SPRAWDZAJĄCY mgr inż. architekt Agnieszka Rymer upr. bud. 10/ZPOIA/2005	
A106	
Skala	1 : 100